



ประกาศเทศบาลตำบลแม่จัน

เรื่อง แจ้งเรื่องดำเนินการโครงการปรับปรุงทางเดินเท้าถนนนาคนันท์ กว้าง ๑.๕๐-๓.๐๐ เมตร ยาว ๓๘๕.๐๐ เมตร หรือมีพื้นที่ทั้งสองข้างไม่น้อยกว่า ๑,๑๒๗.๐๐ ตารางเมตร

หมู่ที่ ๓ ต.แม่จัน

ด้วยเทศบาลตำบลแม่จัน จะดำเนินการโครงการปรับปรุงทางเดินเท้าถนนนาคนันท์ กว้าง ๑.๕๐-๓.๐๐ เมตร ยาว ๓๘๕.๐๐ เมตร หรือมีพื้นที่ทั้งสองข้างไม่น้อยกว่า ๑,๑๒๗.๐๐ ตารางเมตร หมู่ที่ ๓ ตำบลแม่จัน อำเภอแม่จัน จังหวัดเชียงราย โดยการรื้อผิวทางเดินเท้าและฝาบ่อพักเดิมออกแล้ว วางคันคอนกรีต ปูกระเบื้องพื้น เปลี่ยนฝาบ่อพักใหม่ โดยมีบริษัทสวนป่า จำกัด สำนักงานตั้งอยู่ที่ หมู่บ้าน บ้านอ่อน เลขที่ ๑๓๐ หมู่ ๒๖ ตำบล/แขวง สว่างแดนดิน อำเภอ/เขต สว่างแดนดิน จังหวัด สกลนคร เป็นผู้รับจ้าง ตามสัญญาจ้างเลขที่ ๒/๒๕๖๔ ลงวันที่ ๑๒ ธันวาคม ๒๕๖๔ จะเริ่มดำเนินการ ก่อสร้างตั้งแต่วันที่ ๑๓ ธันวาคม ๒๕๖๔ กำหนดแล้วเสร็จวันที่ ๑๑ พฤษภาคม ๒๕๖๔ รวมระยะเวลา ก่อสร้าง ๑๕๐ วัน งบประมาณค่าก่อสร้าง ๓,๔๐๐,๘๐๐ บาท ซึ่งในการดำเนินการก่อสร้างมีความจำเป็นต้อง ปิดถนนในบางช่วง เพื่อให้การดำเนินการปรับปรุงผิวจราจรในถนนสายนี้ ได้มาตรฐาน มีความมั่นคง แข็งแรง ถูกต้องตามหลักวิชาการและแล้วเสร็จอย่างรวดเร็ว เทศบาลตำบลแม่จัน จึงขอความร่วมมือประชาชนผู้ที่ตั้ง บ้านเรือนอาศัยอยู่ และประชาชนผู้สัญจรผ่านในถนนสายนี้ ใช้ความระมัดระวังและให้ความร่วมมือใน การใช้รถยนต์ โดยการหลีกเลี่ยงการใช้รถยนต์ ในถนนช่วงที่ดำเนินการก่อสร้างเพื่อความปลอดภัย ความสะดวก ในการสัญจร และป้องกันการเกิดอุบัติเหตุที่อาจเกิดแก่ชีวิตและทรัพย์สินของประชาชนได้ และขอให้ท่านได้อำนวยความสะดวกให้แก่ผู้รับจ้างตามสมควร และขอภัยในความไม่สะดวกมา ณ โอกาสนี้ หากมีข้อสงสัยหรือข้อแนะนำใดๆสามารถติดต่อสอบถามได้ที่กองช่าง สำนักงานเทศบาล ตำบลแม่จัน หมายเลขโทรศัพท์ ๐-๕๓๗๗-๑๒๒๒ ต่อ ๑๓๓

จึงประกาศมาให้ทราบโดยทั่วกัน

ประกาศ ณ วันที่ ๕ มกราคม พ.ศ. ๒๕๖๔


(นายเสกสรรค์ จันทรธิระติกุล)

นายกเทศมนตรีตำบลแม่จัน

กองช่าง

โทร. ๐-๕๓๗๗-๑๒๒๒ ต่อ ๑๓๓

ไปรษณีย์อิเล็กทรอนิกส์ saraban@maechan.go.th

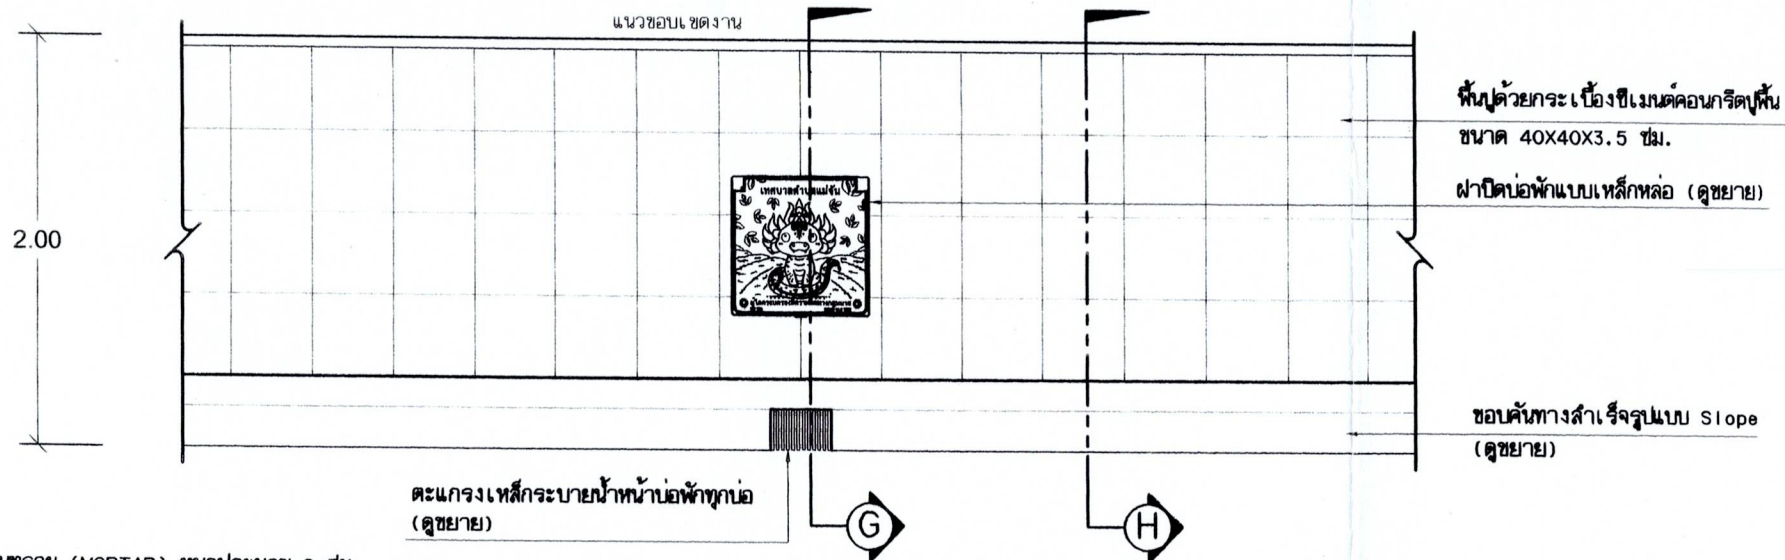

ปูนทราย (MORTAR) หนาประมาณ 2 ซม.

พื้นด้วยกระเบื้องซีเมนต์คอนกรีตปูพื้น ขนาด 40X40X3.5 ซม.

พื้นคอนกรีต หนา 7.5 ซม. (ST.240 ksc) เสริมด้วยตะแกรงเหล็ก

Wire mesh ขนาด $\varnothing$ 4 มม. @ 0.20X0.20 ม.

ทรายหยาบรองพื้นปรับระดับอัดแน่น หนา 5 ซม.

ฝาปิดบ่อพักแบบเหล็กหล่อ (ดูขยาย)

ขอบคันทางสำเร็จรูปแบบ Slope (ดูขยาย)

ตะแกรงเหล็กกระบายน้ำหน้าบ่อพักทุกบ่อ (ดูขยาย)

Slope ถาวรขนาดพันธ

ท่อระบายน้ำ PVC 4"

(บ่อพัก ค.ส.ล. เดิม)

รูปตัด G ขยายช่วงบ่อพัก

ถาวรขนาดพันธ

ปูนทราย (MORTAR) หนาประมาณ 2 ซม.

พื้นด้วยกระเบื้องซีเมนต์คอนกรีตปูพื้น ขนาด 40X40X3.5 ซม.

พื้นคอนกรีต หนา 7.5 ซม. (ST.240 ksc) เสริมด้วยตะแกรงเหล็ก


Wire mesh ขนาด $\varnothing$ 4 มม. @ 0.20X0.20 ม.

ทรายหยาบรองพื้นปรับระดับอัดแน่น หนา 5 ซม.

ขอบคันทางสำเร็จรูปแบบ Slope (ดูขยาย)


Slope ถาวรขนาดพันธ

รูปตัด H ขยายช่วงทางเดิน

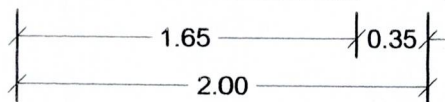

แบบขยายช่วงระยะความกว้าง 2.00 ม.

scale 1 : 25

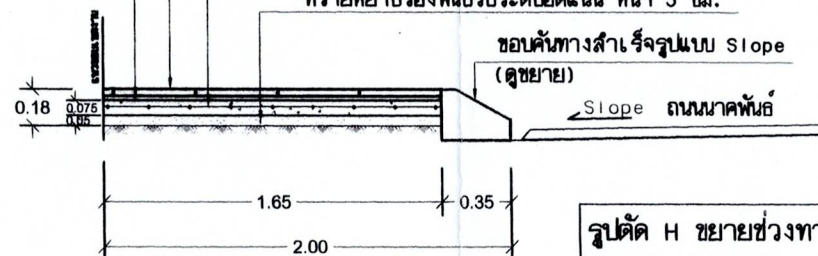

เทศบาลตำบลแม่จัน

โครงการ		แบบแปลน
ปรับปรุงทางเดินเท้าถนนขนาดพันธ		แบบขยายระยะ (แบบตัดขวาง)
หัวหน้างานช่าง	นายเจนภา อูการรัตน์	แบบแปลนที่
ผู้ดำเนินการช่าง	นายอาทิตย์ พันชัย	17 / 2567
ปลัดเทศบาล	นายประธาน เทพถาวร	แผ่นที่
นายกเทศมนตรี	นายเลอจรรักษ์ จันทร์ธีระพิบูล	23 / 32