



ประกาศเทศบาลตำบลแม่จัน

เรื่อง ประกวดราคาจ้างก่อสร้างจ้างก่อสร้างลานจอดรถ,ระบบระบายน้ำและปรับปรุงภูมิทัศน์บริเวณภายในสุสาน
แม่จัน ด้วยวิธีประกวดราคาอิเล็กทรอนิกส์ (e-bidding)

เทศบาลตำบลแม่จัน มีความประสงค์จะ ประกวดราคาจ้างก่อสร้างจ้างก่อสร้างลานจอดรถ,ระบบ
ระบายน้ำและปรับปรุงภูมิทัศน์บริเวณภายในสุสานแม่จัน ด้วยวิธีประกวดราคาอิเล็กทรอนิกส์ (e-bidding) ราคากลาง
ของงานก่อสร้างในการประกวดราคาครั้งนี้เป็นเงินทั้งสิ้น ๓,๒๖๒,๙๓๒.๗๗ บาท (สามล้านสองแสนหกหมื่นสองพัน
เก้าร้อยสามสิบสองบาทเจ็ดสิบเจ็ดสตางค์)

ผู้ยื่นข้อเสนอจะต้องมีคุณสมบัติ ดังต่อไปนี้

๑. มีความสามารถตามกฎหมาย
๒. ไม่เป็นบุคคลล้มละลาย
๓. ไม่อยู่ระหว่างเลิกกิจการ
๔. ไม่เป็นบุคคลซึ่งอยู่ระหว่างถูกระงับการยื่นข้อเสนอหรือทำสัญญากับหน่วยงานของรัฐไว้ชั่วคราว
เนื่องจากเป็นผู้ที่ไม่ผ่านเกณฑ์การประเมินผลการปฏิบัติงานของผู้ประกอบการตามระเบียบที่รัฐมนตรีว่าการกระทรวง
การคลังกำหนดตามที่ประกาศเผยแพร่ในระบบเครือข่ายสารสนเทศของกรมบัญชีกลาง
๕. ไม่เป็นบุคคลซึ่งถูกระงับชื่อไว้ในบัญชีรายชื่อผู้ทำงานและได้แจ้งเวียนชื่อให้เป็นผู้ทำงานของหน่วยงาน
ของรัฐในระบบเครือข่ายสารสนเทศของกรมบัญชีกลาง ซึ่งรวมถึงนิติบุคคลที่ผู้ทำงานเป็นหุ้นส่วนผู้จัดการ กรรมการผู้
จัดการ ผู้บริหาร ผู้มีอำนาจในการดำเนินงานในกิจการของนิติบุคคลนั้นด้วย
๖. มีคุณสมบัติและไม่มีลักษณะต้องห้ามตามที่คณะกรรมการนโยบายการจัดซื้อจัดจ้างและการบริหาร
พัสดุภาครัฐกำหนดในราชกิจจานุเบกษา
๗. เป็นนิติบุคคลผู้มีอาชีพรับจ้างงานที่ประกวดราคาอิเล็กทรอนิกส์ดังกล่าว
๘. ไม่เป็นผู้มีผลประโยชน์ร่วมกันกับผู้ยื่นข้อเสนอรายอื่นที่เข้ายื่นข้อเสนอให้แก่เทศบาลตำบล
แม่จัน ณ วันประกาศประกวดราคาอิเล็กทรอนิกส์ หรือไม่เป็นผู้กระทำการอันเป็นการขัดขวางการแข่งขันราคาอย่าง
เป็นธรรม ในการประกวดราคาอิเล็กทรอนิกส์ครั้งนี้
๙. ไม่เป็นผู้ได้รับเอกสิทธิ์หรือความคุ้มกัน ซึ่งอาจปฏิเสธไม่ยอมขึ้นศาลไทย เว้นแต่รัฐบาลของผู้ยื่นข้อ
เสนอได้มีคำสั่งให้สละเอกสิทธิ์และความคุ้มกันเช่นนั้น
๑๐. ผู้ยื่นข้อเสนอต้องมีผลงานก่อสร้างประเภทเดียวกันกับงานที่ประกวดราคาจ้างก่อสร้างในวงเงินไม่
น้อยกว่า ๑,๔๙๙,๘๕๐.๐๐ บาท (หนึ่งล้านสี่แสนเก้าหมื่นเก้าพันแปดร้อยห้าสิบบาทถ้วน) และเป็นผลงานที่เป็นคู่
สัญญาโดยตรงกับหน่วยงานของรัฐ หรือหน่วยงานเอกชนที่เทศบาลตำบลแม่จันเชื่อถือ
๑๑. ผู้ยื่นข้อเสนอที่ยื่นข้อเสนอในรูปแบบของ "กิจการร่วมค้า" ต้องมีคุณสมบัติ ดังนี้
กรณีทีข้อตกลงฯ กำหนดให้ผู้เข้าร่วมค้ารายใดรายหนึ่งเป็นผู้เข้าร่วมค้าหลัก ข้อตกลงฯ จะต้องมิ
การกำหนดสัดส่วนหน้าที่ และความรับผิดชอบในปริมาณงาน สิ่งของ หรือมูลค่าตามสัญญาของผู้เข้าร่วมค้าหลัก
มากกว่าผู้เข้าร่วมค้ารายอื่นทุกราย
กรณีทีข้อตกลงฯ กำหนดให้ผู้เข้าร่วมค้ารายใดรายหนึ่งเป็นผู้เข้าร่วมค้าหลัก กิจการร่วมค้านั้นต้องใช้

ผลงานของผู้เข้าร่วมค้าหลักรายเดียวเป็นผลงานของกิจการร่วมค้าที่ยื่นข้อเสนอ

สำหรับข้อตกลงฯ ที่ไม่ได้กำหนดให้ผู้เข้าร่วมค้ารายใดเป็นผู้เข้าร่วมค้าหลัก ผู้เข้าร่วมค้าทุกรายจะต้องมีคุณสมบัติครบถ้วนตามที่กำหนดไว้ในเอกสารเชิญชวน

๑๒. ผู้ยื่นข้อเสนอต้องลงทะเบียนในระบบจัดซื้อจัดจ้างภาครัฐด้วยอิเล็กทรอนิกส์ (Electronic Government Procurement : e - GP) ของกรมบัญชีกลาง

ผู้ยื่นข้อเสนอต้องยื่นข้อเสนอและเสนอราคาทางระบบจัดซื้อจัดจ้างภาครัฐด้วยอิเล็กทรอนิกส์ ในวันที่ ๒๗ สิงหาคม ๒๕๖๔ ระหว่างเวลา ๐๘.๓๐ น. ถึง ๑๖.๓๐ น.

ผู้สนใจสามารถขอซื้อเอกสารประกวดราคาด้วยอิเล็กทรอนิกส์ ในราคาชุดละ ๑,๐๐๐.๐๐ บาท ผ่านทางระบบจัดซื้อจัดจ้างภาครัฐด้วยอิเล็กทรอนิกส์และชำระเงินผ่านทางธนาคาร ตั้งแต่วันที่ ๒๐ สิงหาคม ๒๕๖๔ ถึงวันที่ ๒๖ สิงหาคม ๒๕๖๔ โดยดาวน์โหลดเอกสารผ่านทางระบบจัดซื้อจัดจ้างภาครัฐด้วยอิเล็กทรอนิกส์ ได้ภายหลังจากชำระเงินเป็นที่เรียบร้อยแล้วจนถึงก่อนวันเสนอราคา

ผู้สนใจสามารถดูรายละเอียดได้ที่เว็บไซต์ www.maechan.go.th หรือ www.gprocurement.go.th หรือสอบถามทางโทรศัพท์หมายเลข ๐-๕๓๗๗-๑๒๒๒ ต่อ ๑๑๕ ในวันและเวลาราชการ

ผู้สนใจต้องการทราบรายละเอียดเพิ่มเติมเกี่ยวกับรายละเอียดและขอบเขตของงาน โปรดสอบถามมายังเทศบาลตำบลแม่จัน ผ่านทางอีเมล 5570712@dla.go.th หรือช่องทางตามที่กรมบัญชีกลางกำหนดภายในวันที่ ๒๓ สิงหาคม ๒๕๖๔ โดยเทศบาลตำบลแม่จันจะชี้แจงรายละเอียดดังกล่าวผ่านทางเว็บไซต์ www.maechan.go.th และ www.gprocurement.go.th ในวันที่ ๒๓ สิงหาคม ๒๕๖๔

ประกาศ ณ วันที่ ๒๐ สิงหาคม พ.ศ. ๒๕๖๔

เสกสรรค์ จันทรธิระติกุล

(นายเสกสรรค์ จันทรธิระติกุล)

นายกเทศมนตรีตำบลแม่จัน

หมายเหตุ ผู้ประกอบการสามารถจัดเตรียมเอกสารประกอบการเสนอราคา (เอกสารส่วนที่ ๑ และเอกสารส่วนที่ ๒) ในระบบ e-GP ได้ตั้งแต่วันที่ซื้อเอกสารจนถึงวันเสนอราคา

สำเนาถูกต้อง


สุวิมล หินใหญ่

(นางสุวิมล หินใหญ่)

ผู้อำนวยการกองคลัง

ประกาศขึ้นเว็บวันที่ ๒๐ สิงหาคม ๒๕๖๔

โดย นางสุวิมล หินใหญ่ ผู้อำนวยการกองคลัง

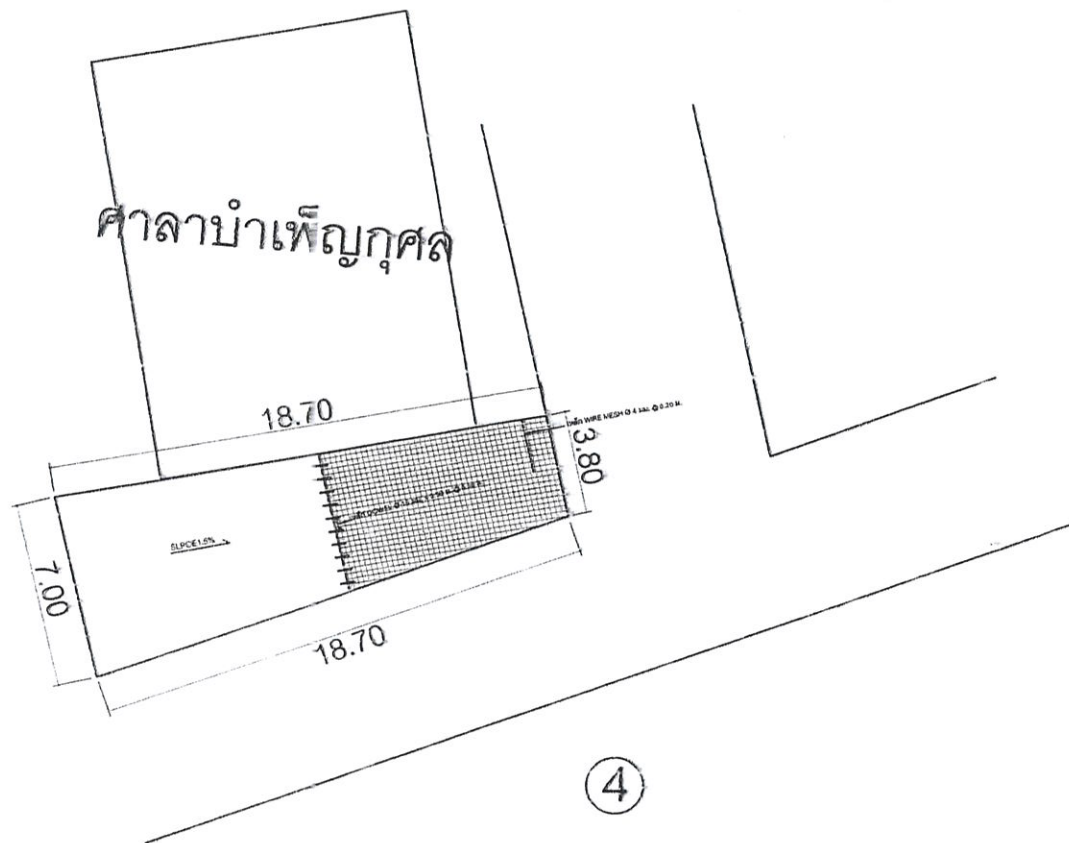

ถนนคอนกรีตเสริมเหล็ก
ขนาด 3 เมตร

1:200



PHUJANPA Limited Partnership
Design & Construction Services, Engineering, Surveying, Construction Management

OWNER

เทศบาลตำบลแม่จัน
อำเภอแม่จัน จังหวัดเชียงราย

PROJECT

ก่อสร้างลานจอดรถ, ระบบระบายน้ำ
และปรับปรุงภูมิทัศน์บริเวณภายใน
สุสานแม่จัน อ.แม่จัน จ.เชียงราย

SITE:

เทศบาลตำบลแม่จัน
อำเภอแม่จัน จังหวัดเชียงราย

ARCHITECTS:

สถาปนิก นายพล ปิยะทัต ส.ศ.ด 696

STRUCTURAL ENGINEERS:

นายคุณธร จุฑาศิลป์ ภย.51133

นายรังสี ราชกรม สย.7488

SANITARY ENGINEERS:

LANDSCAPE ARCHITECTS:

JOB CAPTAIN:

DRAWING BY:

นายวิชาญ วชิราภรณ์


REVISION

NO.	DATE	DESCRIPTION

DRAWING TITLE:

แปลนพื้นที่ 4

SCALE	DRAWING NO.	
CHECKED BY:	8/16	
APPROVED BY:	SUB TOTAL	TOTAL
DATE:		16

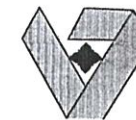

PHUJANPA Limited Partnership
Design & Consult, Construction Management, Building And Construction Services

OWNER

เทศบาลตำบลแม่จัน
อำเภอแม่จัน จังหวัดเชียงราย

PROJECT

ก่อสร้างลานจอดรถ, ระบบระบายน้ำ
และปรับปรุงภูมิทัศน์บริเวณภายใน
สุสานแม่จัน อ.แม่จัน จ.เชียงราย

SITE :

เทศบาลตำบลแม่จัน
อำเภอแม่จัน จังหวัดเชียงราย

ARCHITECTS:

สถาปนิก นายพดล ปิยะทัต ส.ศด 69

STRUCTURAL ENGINEERS:

นายกฤษณ์ ชูชัยศิลป์ ทย.51103

นายรังสี ราชกรม ทย.7488

SANITARY ENGINEERS:

LANDSCAPE ARCHITECTS:

JOB CAPTAIN:

DRAWING BY:

นายวิศ วัชรานุกูล


REVISION

NO.	DATE	DESCRIPTION

DRAWING TITLE:

ขยายพื้นลาน ค.ส.ล.
ขยายแนวกั้นเหล็ก กันตก


SCALE:	DRAWING NO.
	9/15
CHECKED BY:	
APPROVED BY:	SUB TOTAL TOTAL
DATE:	

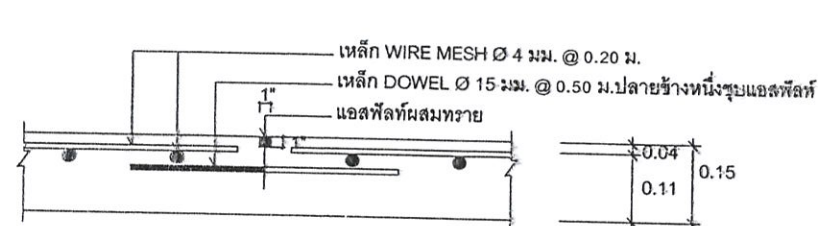

ขยาย CONTRACTION JOINT 2

มาตรฐาน


1:10

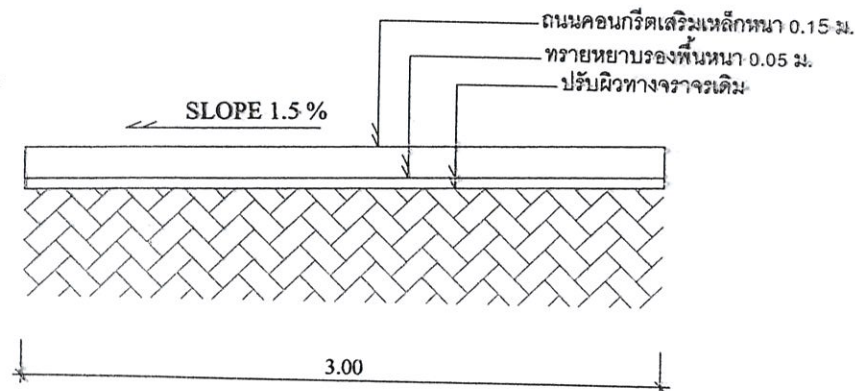

รูปตัดถนนคอนกรีตเสริมเหล็ก A - A

มาตรฐาน


1:25

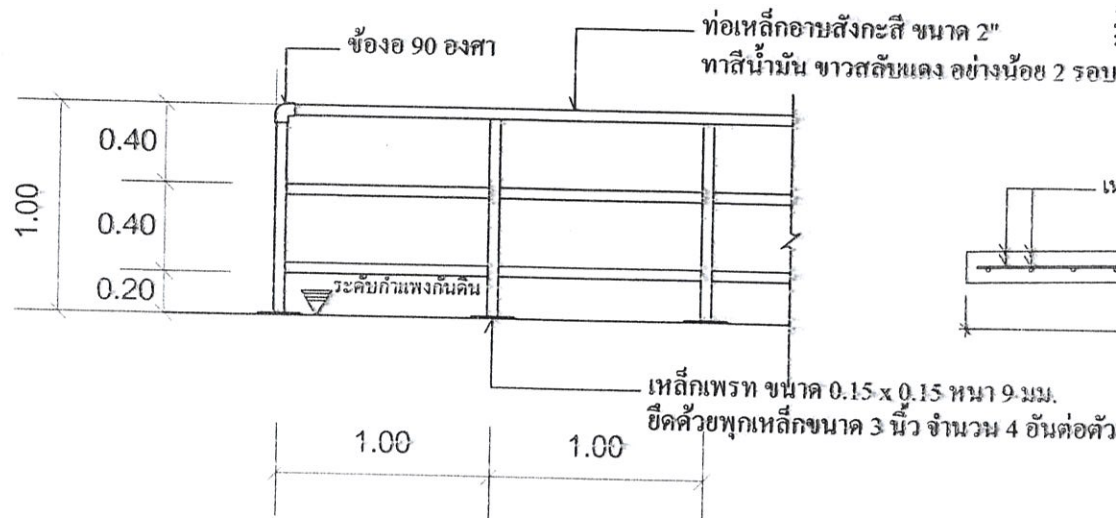

ขยายแนวกั้นเหล็ก กันตก

มาตรฐาน

1:25


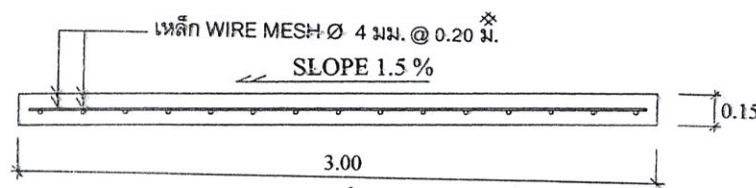


แบบขยายพื้นลาน ค.ส.ล.

มาตรฐาน

1:25



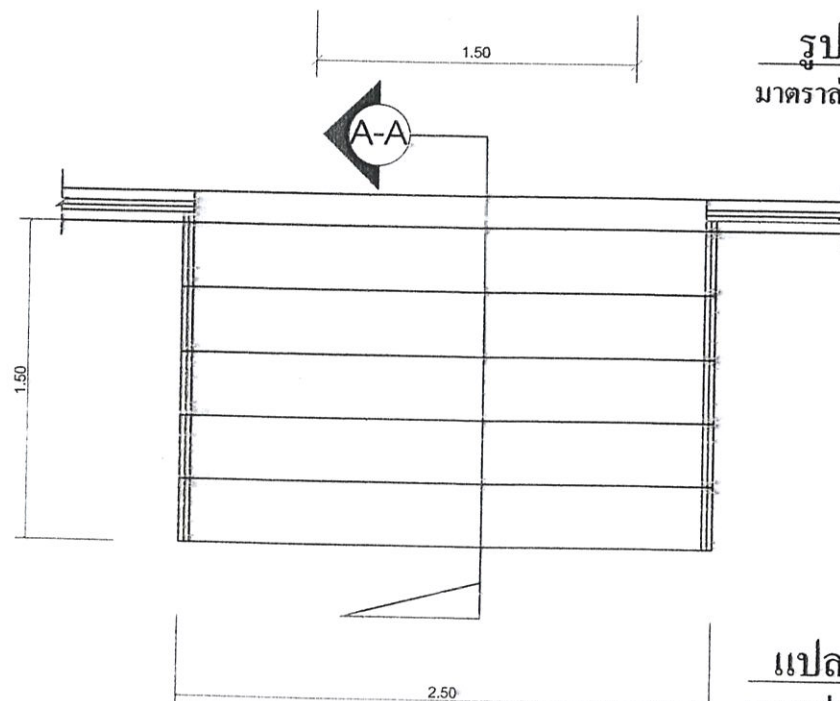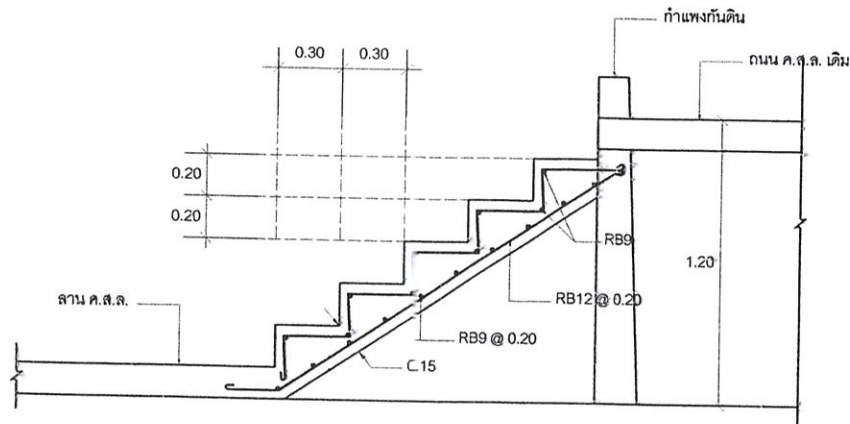

รูปตัด A - A
มาตราส่วน 1:25

ขยายบันไดทางขึ้น - ลง
มาตราส่วน 1:25

แปลนบันได
มาตราส่วน 1:25



PHUJANPA Limited Partnership

OWNER

เทศบาลตำบลแม่จัน
อำเภอแม่จัน จังหวัดเชียงราย

PROJECT

ก่อสร้างลานจอดรถ, ระบบระบายน้ำ
และปรับปรุงภูมิทัศน์บริเวณภายใน
สุสานแม่จัน อ.แม่จัน จ.เชียงราย

SITE :

เทศบาลตำบลแม่จัน
อำเภอแม่จัน จังหวัดเชียงราย

ARCHITECTS:

สถาปนิก นายพอล ปิยะทัต ส.สถ 696

STRUCTURAL ENGINEERS:

นายกฤตชัย ขุทัยศิลป์ ทย.51103

นายรังสี วาทยานนท์ ทย.7488

SANITARY ENGINEERS:

LANDSCAPE ARCHITECTS:

JOB CAPTAIN:

DRAWING BY:

นายวิศิต วชิรชาญ

REVISION



NO: DATE: DESCRIPTION:

DRAWING TITLE:


ขยายบันได ขึ้น - ลง

SCALE:	DRAWING NO.	
CHECKED BY:	10/16	
APPROVED BY:	SUB TOTAL	TOTAL
DATE:		16



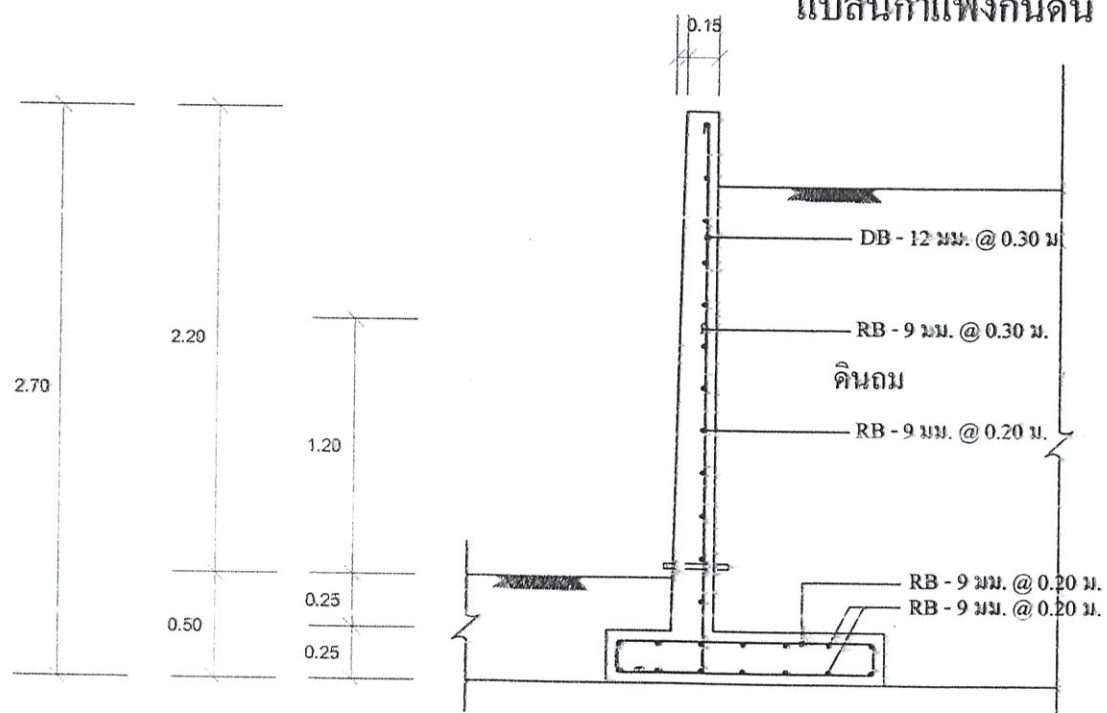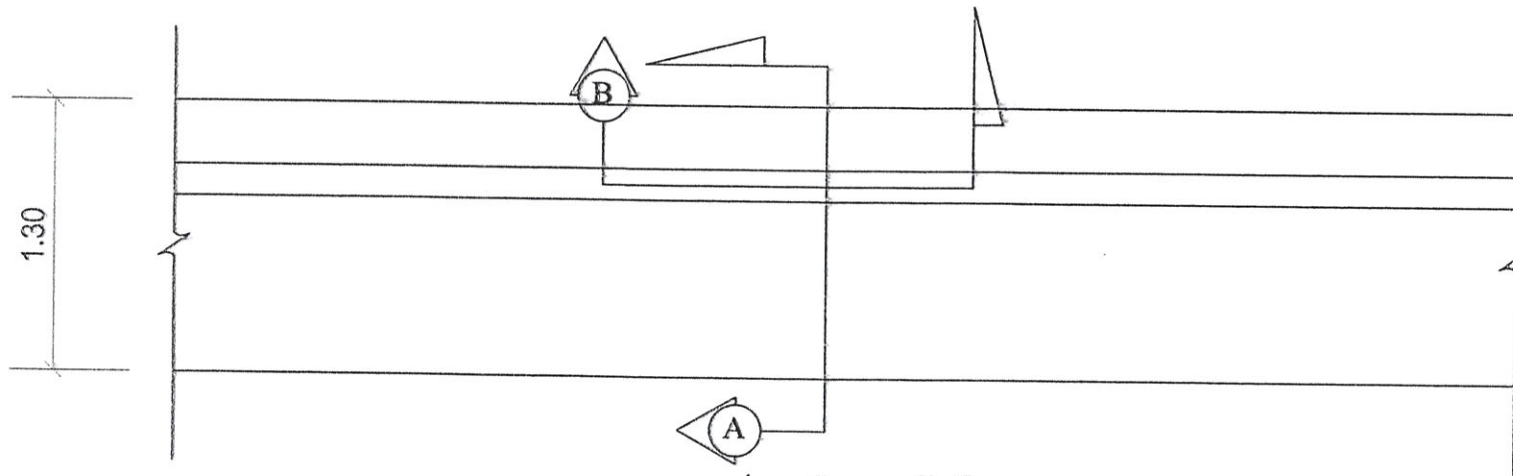

รูปตัด A - A
มาตราส่วน 1:25

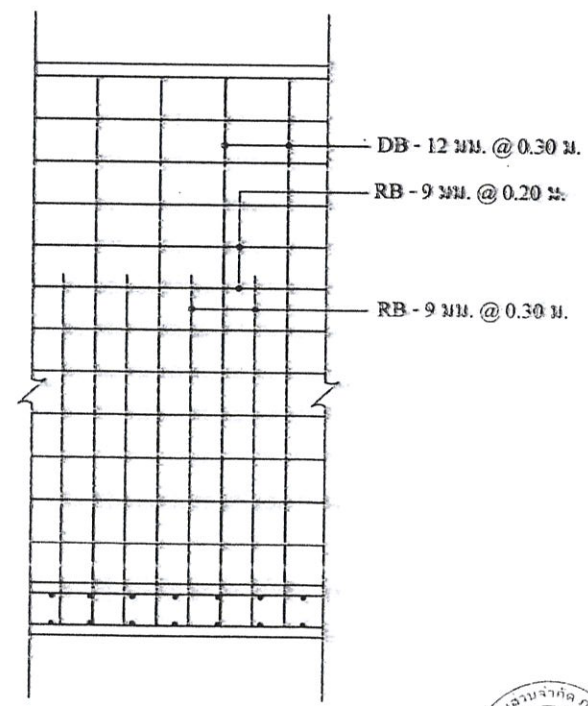

รูปตัด B - B
มาตราส่วน 1:25



PHUJANPA Limited Partnership
Design & Construction Management Building Asset Construction Solution

OWNER
เทศบาลตำบลแม่จัน
อำเภอแม่จัน จังหวัดเชียงราย

PROJECT
ก่อสร้างลานจอดรถ,ระบบระบายน้ำ
และปรับปรุงภูมิทัศน์บริเวณภายใน
สุสานแม่จัน อ.แม่จัน จ.เชียงราย

SITE:
เทศบาลตำบลแม่จัน
อำเภอแม่จัน จังหวัดเชียงราย

ARCHITECTS:

สถาปนิก นายพนพล ปิยะวัฒน์ ส.สท 696

STRUCTURAL ENGINEERS:

นายฤทธิชัย ชูชัยศิลป์ ภย.51103

นายรังสี ราชกรม สย.7488

SANITARY ENGINEERS:

LANDSCAPE ARCHITECTS:

JOB CAPTAIN:

DRAWING BY:
นายวิศ วชิราภรณ์


REVISION

NO.	DATE	DESCRIPTION

DRAWING TITLE:
ขยายกำแพงกันดิน

SCALE:	DRAWING NO.
CHECKED BY:	11/16
APPROVED BY:	SUB TOTAL TOTAL
DATE:	16



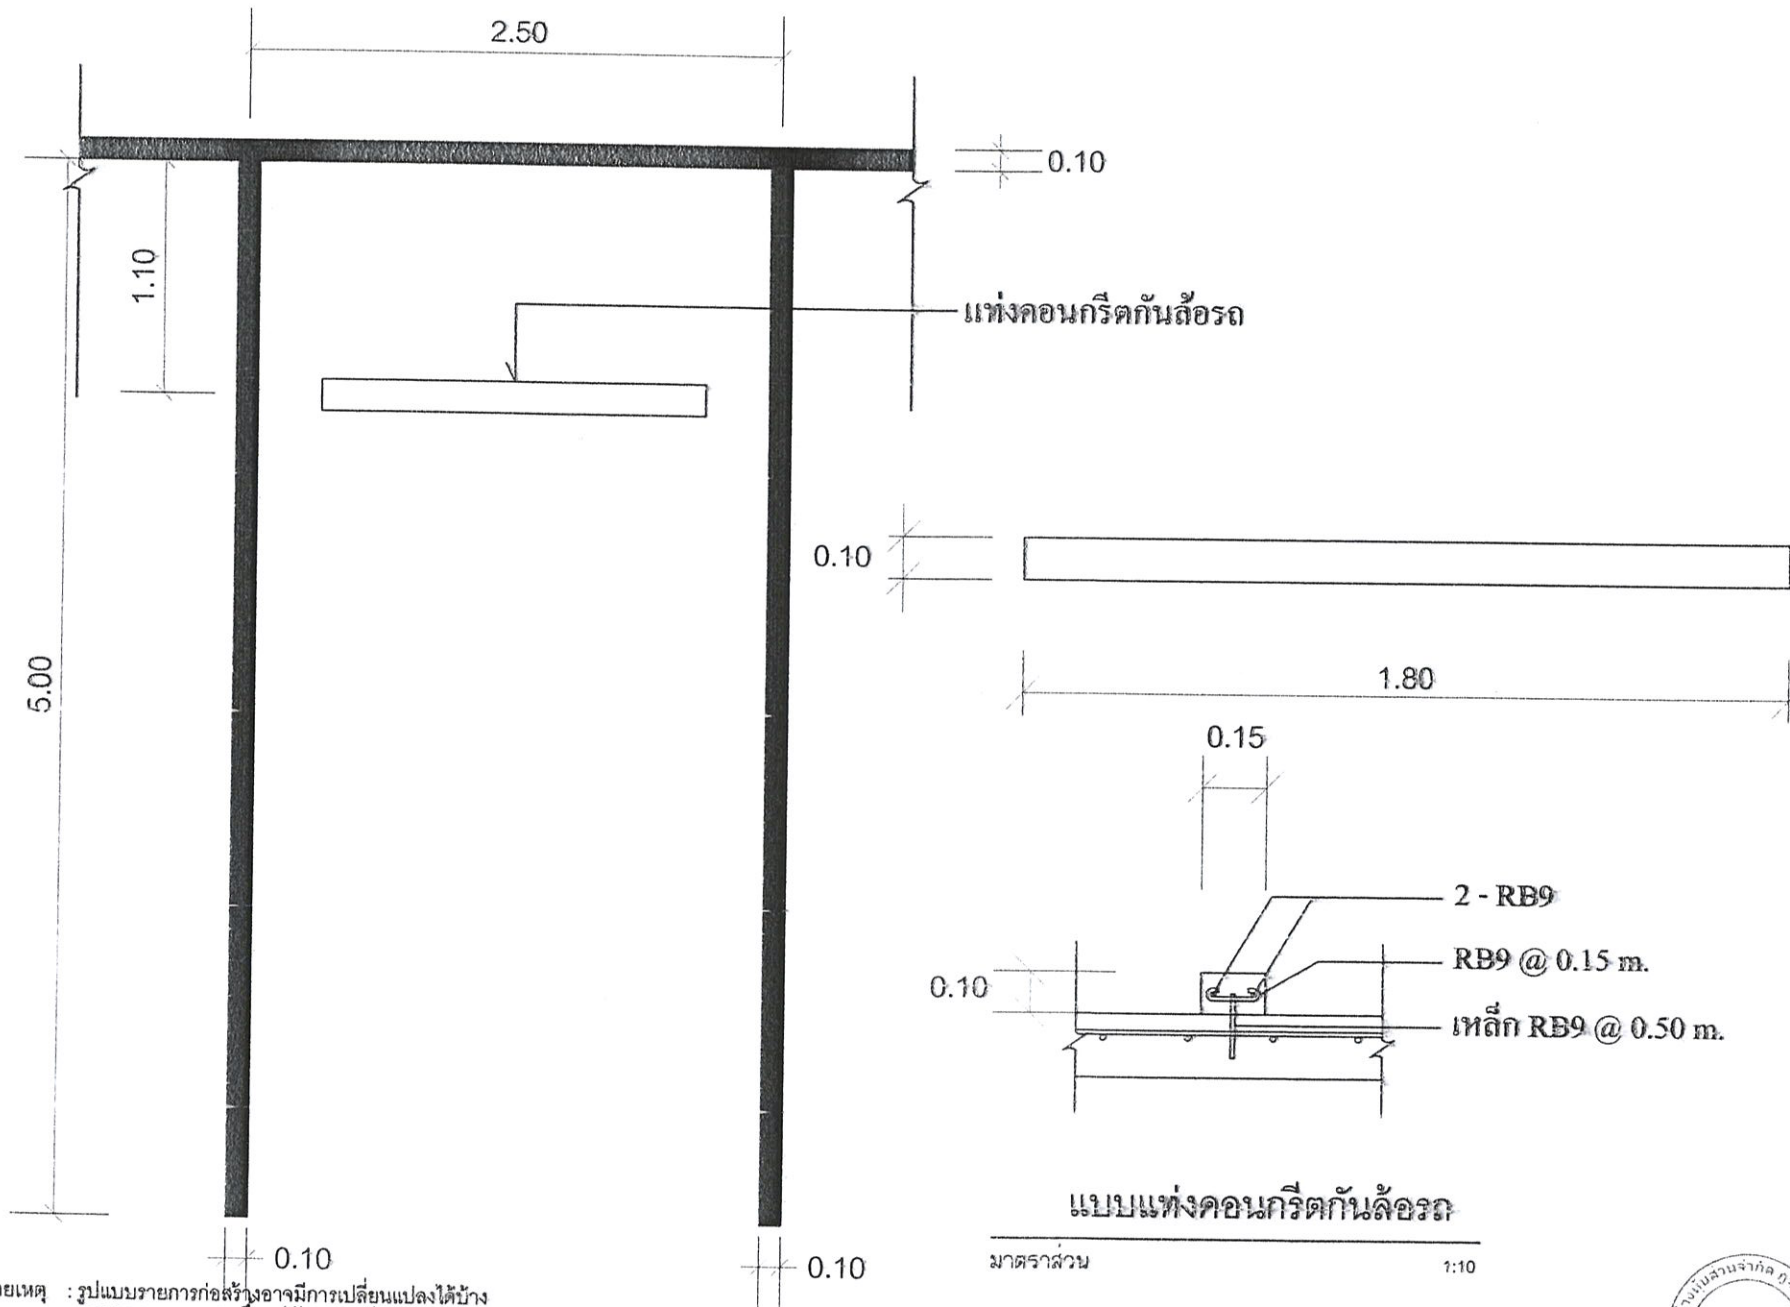

หมายเหตุ : รูปแบบรายการก่อสร้างอาจมีการเปลี่ยนแปลงได้บ้าง
ตามความเหมาะสม ขึ้นอยู่กับความเห็นชอบของผู้ควบคุมงาน
และคณะกรรมการตรวจการจ้าง แต่ทั้งนี้จะต้องเป็นประโยชน์
ต่อทางราชการ และไม่เป็นการลดปริมาณวัสดุ-ความแข็งแรง
ของโครงสร้างลงแต่อย่างใด

แบบขยายตีเส้นจรรยาแบ่งช่อง

มาตราส่วน

1:20



PHUJANPA Limited Partnership
E-mail : phujanpa@phujanpa.com, phujanpa@gmail.com
Design & Consult, Construction Management, Building Audit, Construction Supervision

OWNER

เทศบาลตำบลแม่จัน
อำเภอแม่จัน จังหวัดเชียงราย

PROJECT

ก่อสร้างลานจอดรถ,ระบบระบายน้ำ
และปรับปรุงภูมิทัศน์บริเวณภายใน
สุสานแม่จัน อ.แม่จัน จ.เชียงราย

SITE :

เทศบาลตำบลแม่จัน
อำเภอแม่จัน จังหวัดเชียงราย

ARCHITECTS:

สถาปนิก นายพนตล ปิยะวัฒน์ ส.ศก. 696

STRUCTURAL ENGINEERS:

นายฤทธิชัย ชูชัยศิลป์ ภย.51103

นายรังสี ราชกรม สย.7488

SANITARY ENGINEERS:

LANDSCAPE ARCHITECTS:

JOB CAPTAIN:

DRAWING BY:

นายวิรัช วชิรชาญ

REVISION

NO.	DATE	DESCRIPTION

DRAWING TITLE:

ขยายการตีเส้นจรรยาแบ่งช่อง
ขยายแฟ้มคอนกรีตกันลื้อรก

SCALE:	DRAWING NO.
	12/16

CHECKED BY:	SUB TOTAL	TOTAL
		16

APPROVED BY:	SUB TOTAL	TOTAL
		16

DATE:	SUB TOTAL	TOTAL
		16





PHUJANPA Limited Partnership

OWNER

เทศบาลตำบลแม่จัน
อำเภอแม่จัน จังหวัดเชียงราย

PROJECT

ก่อสร้างลานจอดรถ, ระบบระบายน้ำ
และปรับปรุงภูมิทัศน์บริเวณภายใน
สุสานแม่จัน อ.แม่จัน จ.เชียงราย

SITE:

เทศบาลตำบลแม่จัน
อำเภอแม่จัน จังหวัดเชียงราย

ARCHITECTS:

สถาปนิก นายพดล ปิยะพิศ ส.ศ.ด 696

STRUCTURAL ENGINEERS:

นายภูภูมิ จุฑาศิลป์ ทย.51103

SANITARY ENGINEERS:

LANDSCAPE ARCHITECTS:

JOB CAPTAIN:

DRAWING BY:

นายวิศ วชิรชาญ

REVISION

NO.	DATE	DESCRIPTION

DRAWING TITLE:


แปลนวางระบายน้ำ
ขยายร่าง วิ ค.ส.ล., ขยายร่าง ค.ส.ล.

SCALE: DRAWING NO.


CHECKED BY: 13/16

APPROVED BY: SUB TOTAL TOTAL


DATE: 16

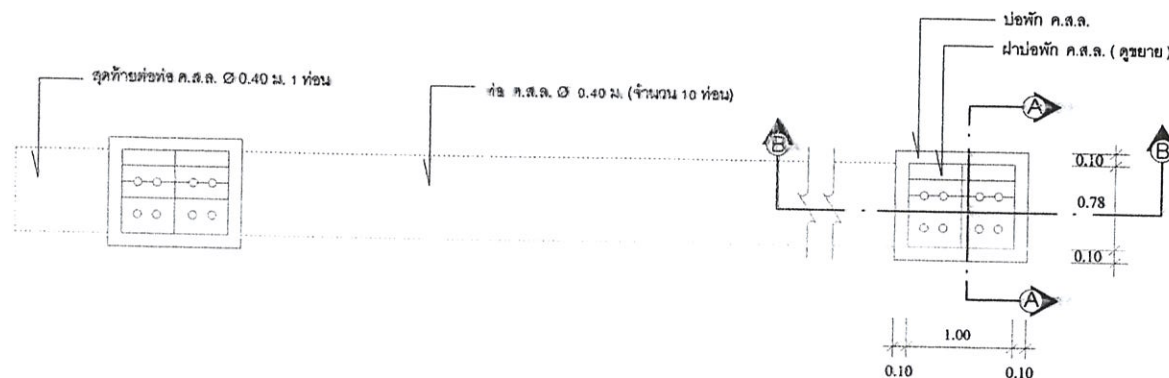

แปลนวางท่อระบายน้ำ - บ่อพัก 1 : 50

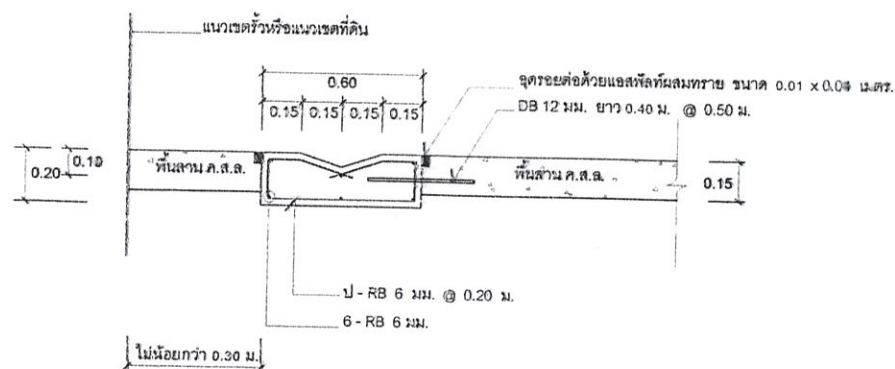

ขยายร่าง วิ ค.ส.ล.
มาตราส่วน 1:20

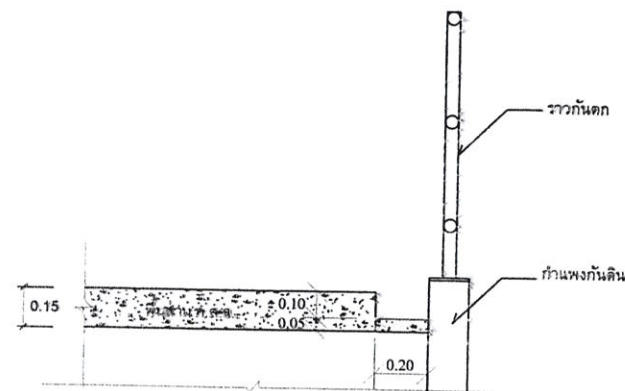

ขยายร่าง ค.ส.ล. A1
มาตราส่วน 1:20





PHUJANPA Limited Partnership
Design & Construct Construction Management Auditing and Construction Services

OWNER

เทศบาลตำบลแม่จัน
อำเภอแม่จัน จังหวัดเชียงราย

PROJECT

ก่อสร้างลานจอดรถ, ระบบระบายน้ำ
และปรับปรุงภูมิทัศน์บริเวณภายใน
สุสานแม่จัน อ.แม่จัน จ.เชียงราย

SITE :

เทศบาลตำบลแม่จัน
อำเภอแม่จัน จังหวัดเชียงราย

ARCHITECTS:

สถาปนิก นายพดล ปิยะศักดิ์ ส-สค 696

STRUCTURAL ENGINEERS:

นายกฤตวิธ จุฑาทิสนธิ ภย.51103

นายรังสี ราชกรม สย.7488

SANITARY ENGINEERS:

LANDSCAPE ARCHITECTS:

JOB CAPTAIN:

DRAWING BY:

นายวิศ วิชาญ


REVISION

NO:	DATE:	DESCRIPTION:


DRAWING TITLE:

ขยายบ่อพัก ค.ส.ล.
รูปตัด A - A


SCALE:	DRAWING NO.
CHECKED BY:	14/16
APPROVED BY:	SUB TOTAL TOTAL
DATE:	16

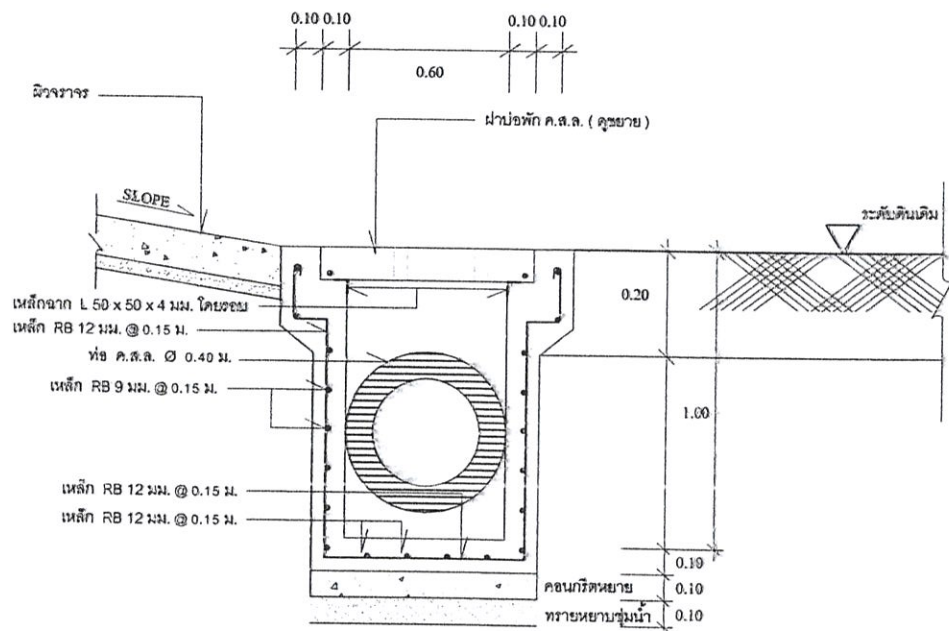


รูปตัด (A) - (A) 1 : 20

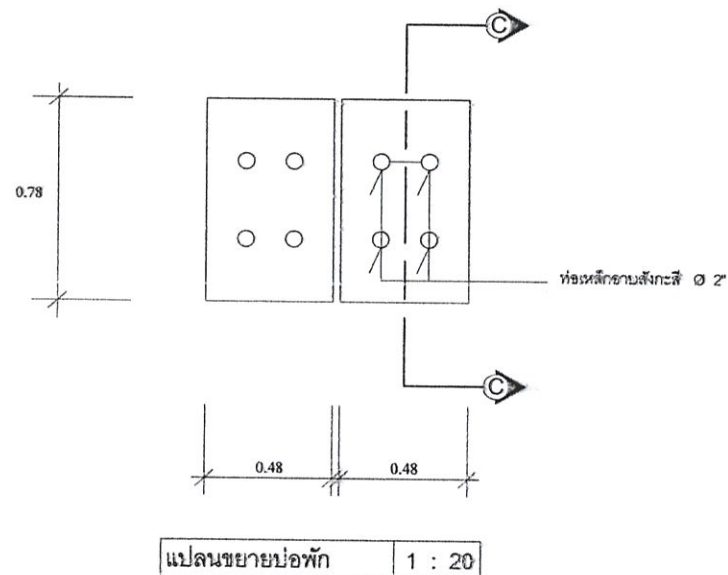

แปลนขยายบ่อพัก 1 : 20

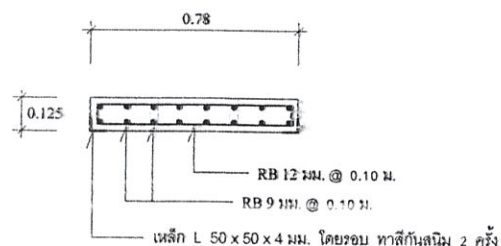

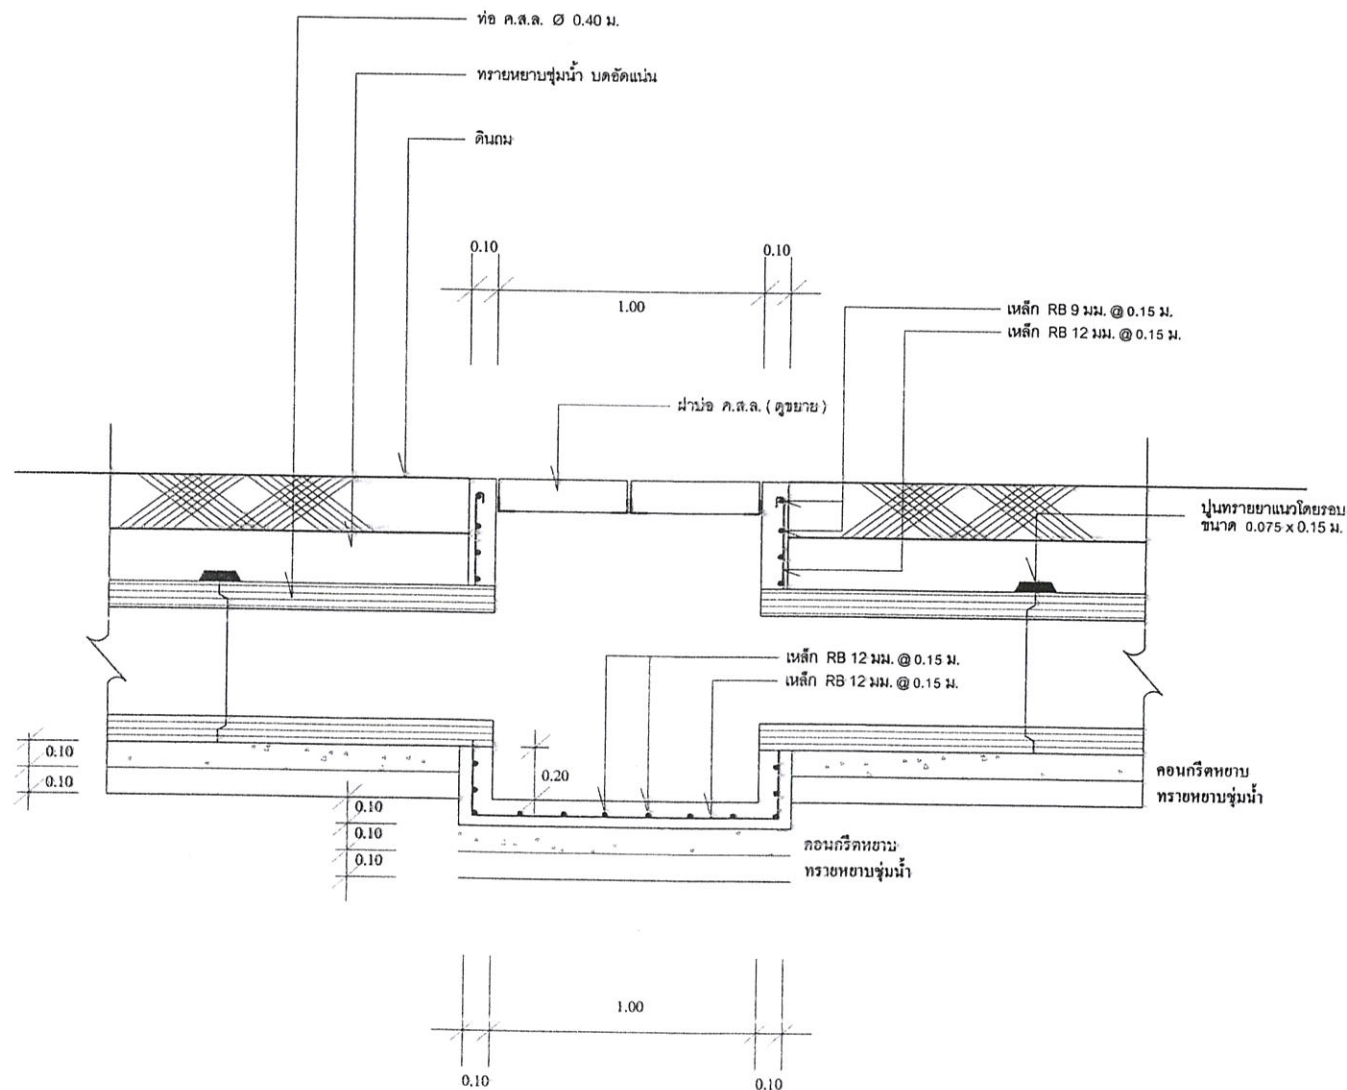

รูปตัด (B - B) 1 : 20



PHUJANPA Limited Partnership

OWNER

เทศบาลตำบลแม่จัน
อำเภอแม่จัน จังหวัดเชียงราย

PROJECT

ก่อสร้างลานจอดรถ, ระบบระบายน้ำ
และปรับปรุงภูมิทัศน์บริเวณภายใน
สุสานแม่จัน อ.แม่จัน จ.เชียงราย

SITE:

เทศบาลตำบลแม่จัน
อำเภอแม่จัน จังหวัดเชียงราย

ARCHITECTS:

สถาปนิก นายพดล ปิยะพิทักษ์ 698

STRUCTURAL ENGINEERS:

นายกฤตชัย จุฬาศิลป์ ภย.51103

นายรังสิ ราชกรม สย.7488

SANITARY ENGINEERS:

LANDSCAPE ARCHITECTS:

JOB CAPTAIN:

DRAWING BY:

นายวิศ วชิรชาญ

REVISION

NO: DATE: DESCRIPTION:

DRAWING TITLE:

รูปตัด B - B

SCALE:	DRAWING NO.
CHECKED BY:	15/16
APPROVED BY:	SUB TOTAL TOTAL
DATE:	16





PHUJANPA Limited Partnership

OWNER

เทศบาลตำบลแม่จัน ตำบลแม่จัน
อำเภอแม่จัน จังหวัดเชียงราย

PROJECT

ก่อสร้างลานจอดรถ,ระบบระบายน้ำ
และปรับปรุงภูมิทัศน์บริเวณภายใน
สุสานแม่จัน อ.แม่จัน จ.เชียงราย

SITE :

เทศบาลตำบลแม่จัน หมู่ 4 ตำบลแม่จัน
อำเภอแม่จัน จังหวัดเชียงราย

ARCHITECTS:

สถาปนิก นายพนตล ปิยะทัต ส-สค 696

STRUCTURAL ENGINEERS:

นายกฤตธัช จุฑาศิลป์ ภย.51103

นายรังสี ราชกรณ สย.7488

SANITARY ENGINEERS:

LANDSCAPE ARCHITECTS:

JOB CAPTAIN:

DRAWING BY:

นายวิศ วชิรชาญ

REVISION

NO: DATE: DESCRIPTION:

DRAWING TITLE:

ป้ายโครงการ

SCALE:	DRAWING NO.	
CHECKED BY:	16/16	
APPROVED BY:	SUB TOTAL	TOTAL
DATE:		16

เทศบาลตำบลแม่จัน

โครงการ.....

ตามรายละเอียดแบบแปลนเทศบาลตำบลแม่จัน เลขที่.....

ผู้รับจ้าง.....

ตั้งอยู่ที่.....

ระยะเวลารับประกันความชำรุดบกพร่อง..... ปี

วงเงินค่าก่อสร้าง.....บาท (.....ตัวอักษร.....)

งบประมาณจ่ายจาก.....

ประจำปีงบประมาณ พ.ศ.

คณะกรรมการตรวจการจ้าง

- | | | |
|---------|--------------|---------------|
| 1. | ตำแหน่ง..... | ประธานกรรมการ |
| 2. | ตำแหน่ง..... | กรรมการ |
| 3. | ตำแหน่ง..... | กรรมการ |
| 4. | ตำแหน่ง..... | กรรมการ |
| 5. | ตำแหน่ง..... | กรรมการ |

ผู้ควบคุมงาน

- | | | |
|---------|--------------|-------------------------|
| 1. | ตำแหน่ง..... | เป็นผู้ควบคุมงาน |
| 2. | ตำแหน่ง..... | เป็นผู้ช่วยผู้ควบคุมงาน |

2.40

1.80

0.30

0.30

ท่อเหล็กดำ ขนาด ϕ 2" หน้า 1.8 มม.

แผ่นเหล็ก ขนาด 4'x8' หน้า 1 มม.

เหล็ก $\square$ ขนาด 1x1" หน้า 1.2 มม.

คอนกรีตฐาน

รูปตัดด้านหลัง
มาตราส่วน 1 : 25

เหล็ก $\square$ ขนาด 1x1" หน้า 1.2 มม.

ท่อเหล็กดำ ขนาด ϕ 2"

แผ่นเหล็ก ขนาด 4'x8' หน้า 1 มม.

แปลนรูปตัด
มาตราส่วน 1 : 25

— ให้ทาสีเคลือบน้ำมัน ส่วนที่เป็นเหล็กทั้งหมดก่อน อย่างน้อยสองรอบ

รูปด้านหน้า

